


Södra skeppsbron 35, Plan 2

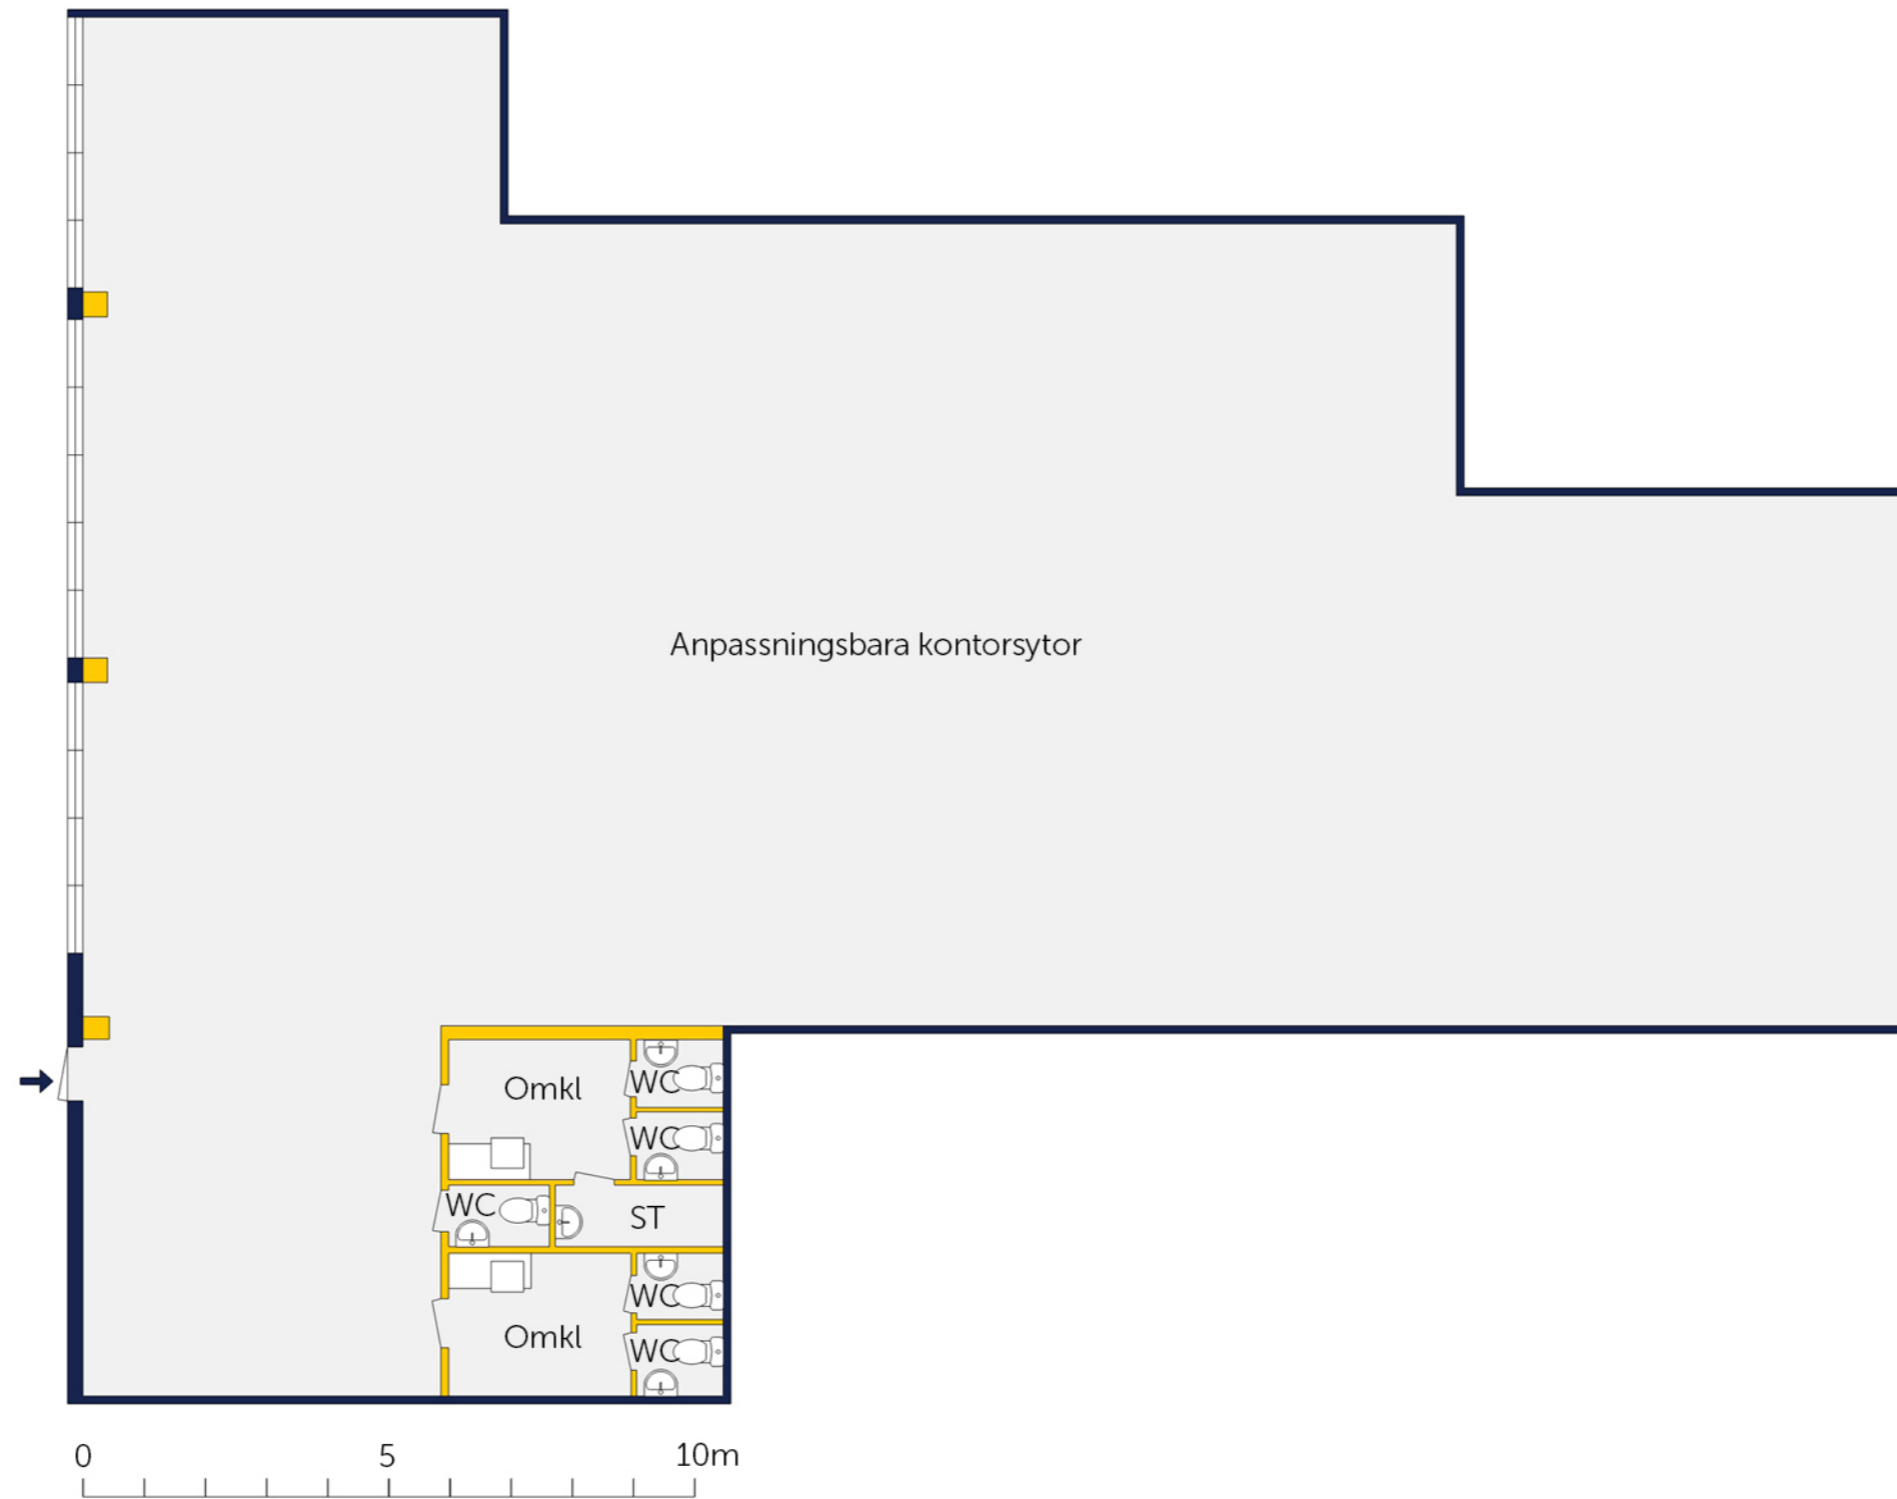

Med reservation för avvikelser, ej skalenlig