


Elektrikergatan 6, Bottenplan

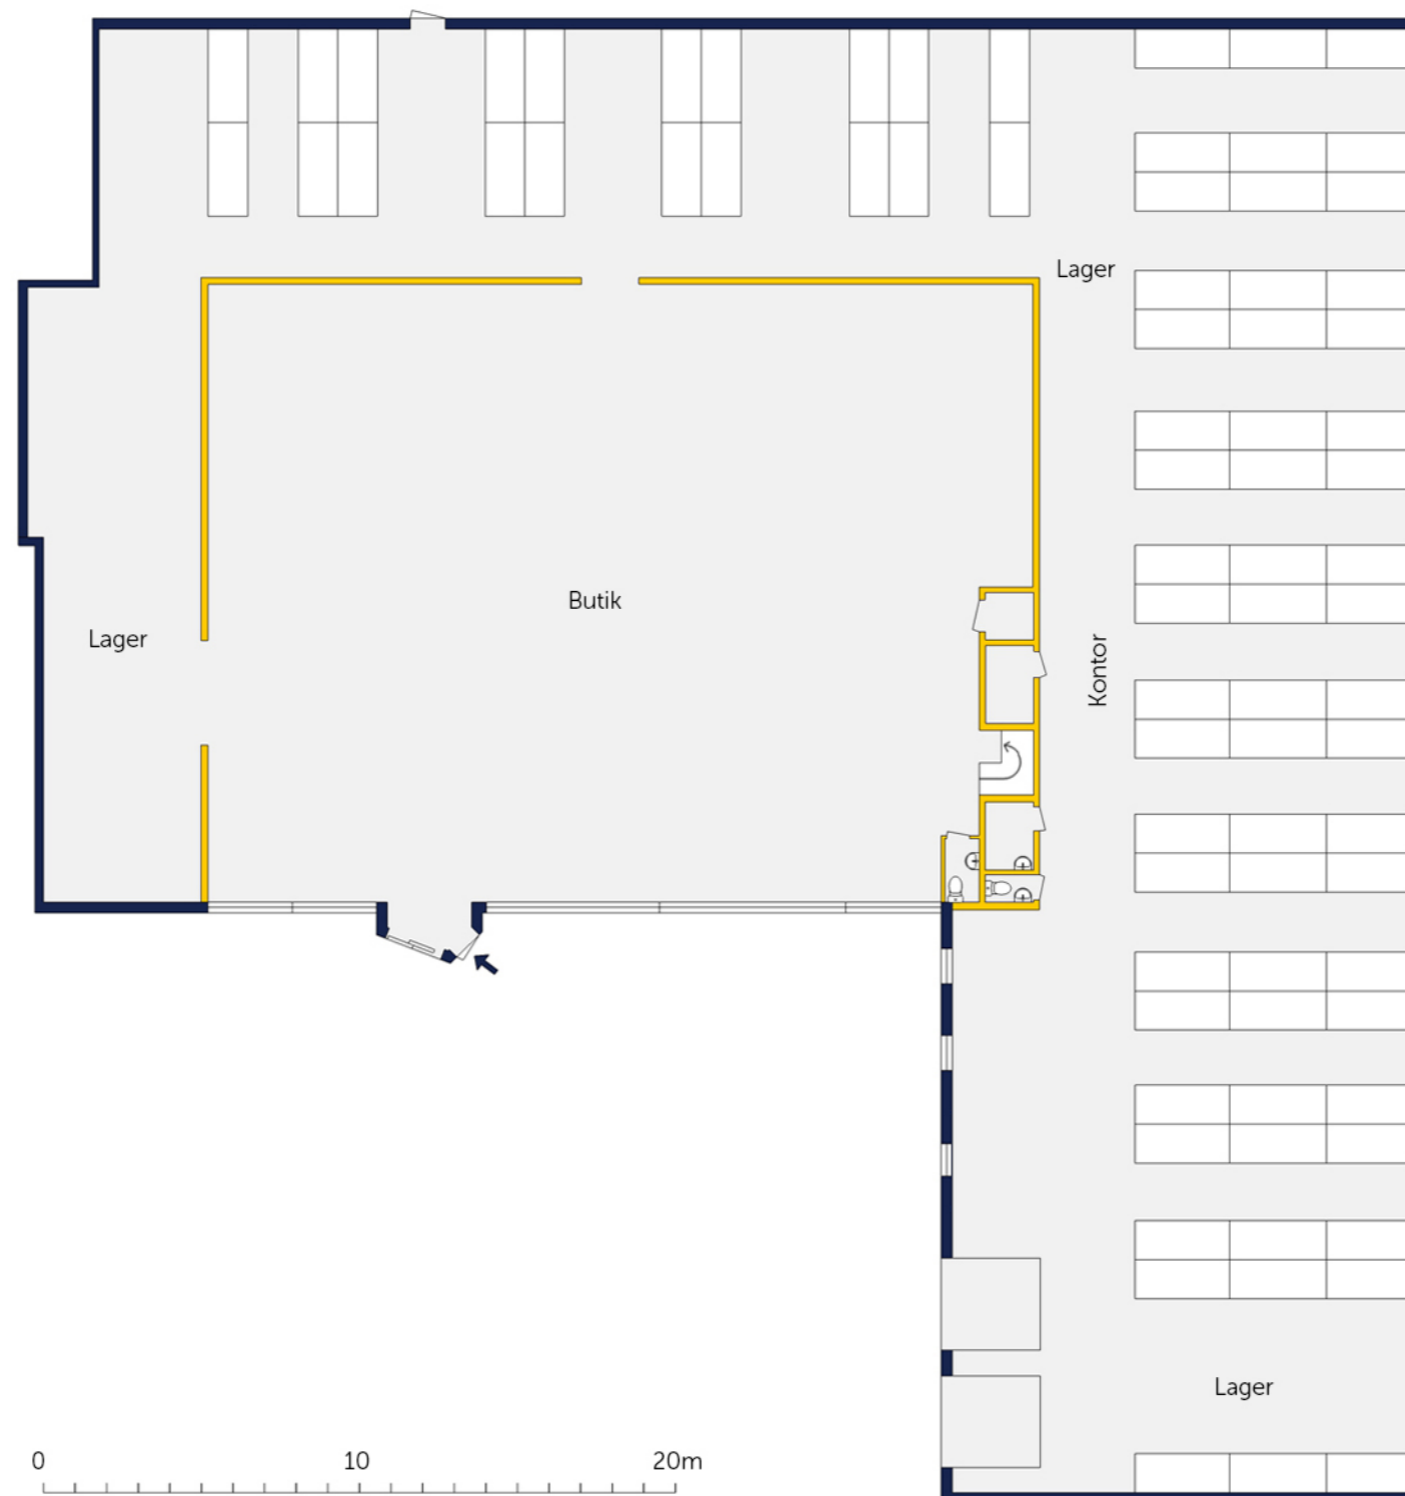

Med reservation för avvikelser, ej skalenlig