


Kanalvägen 6

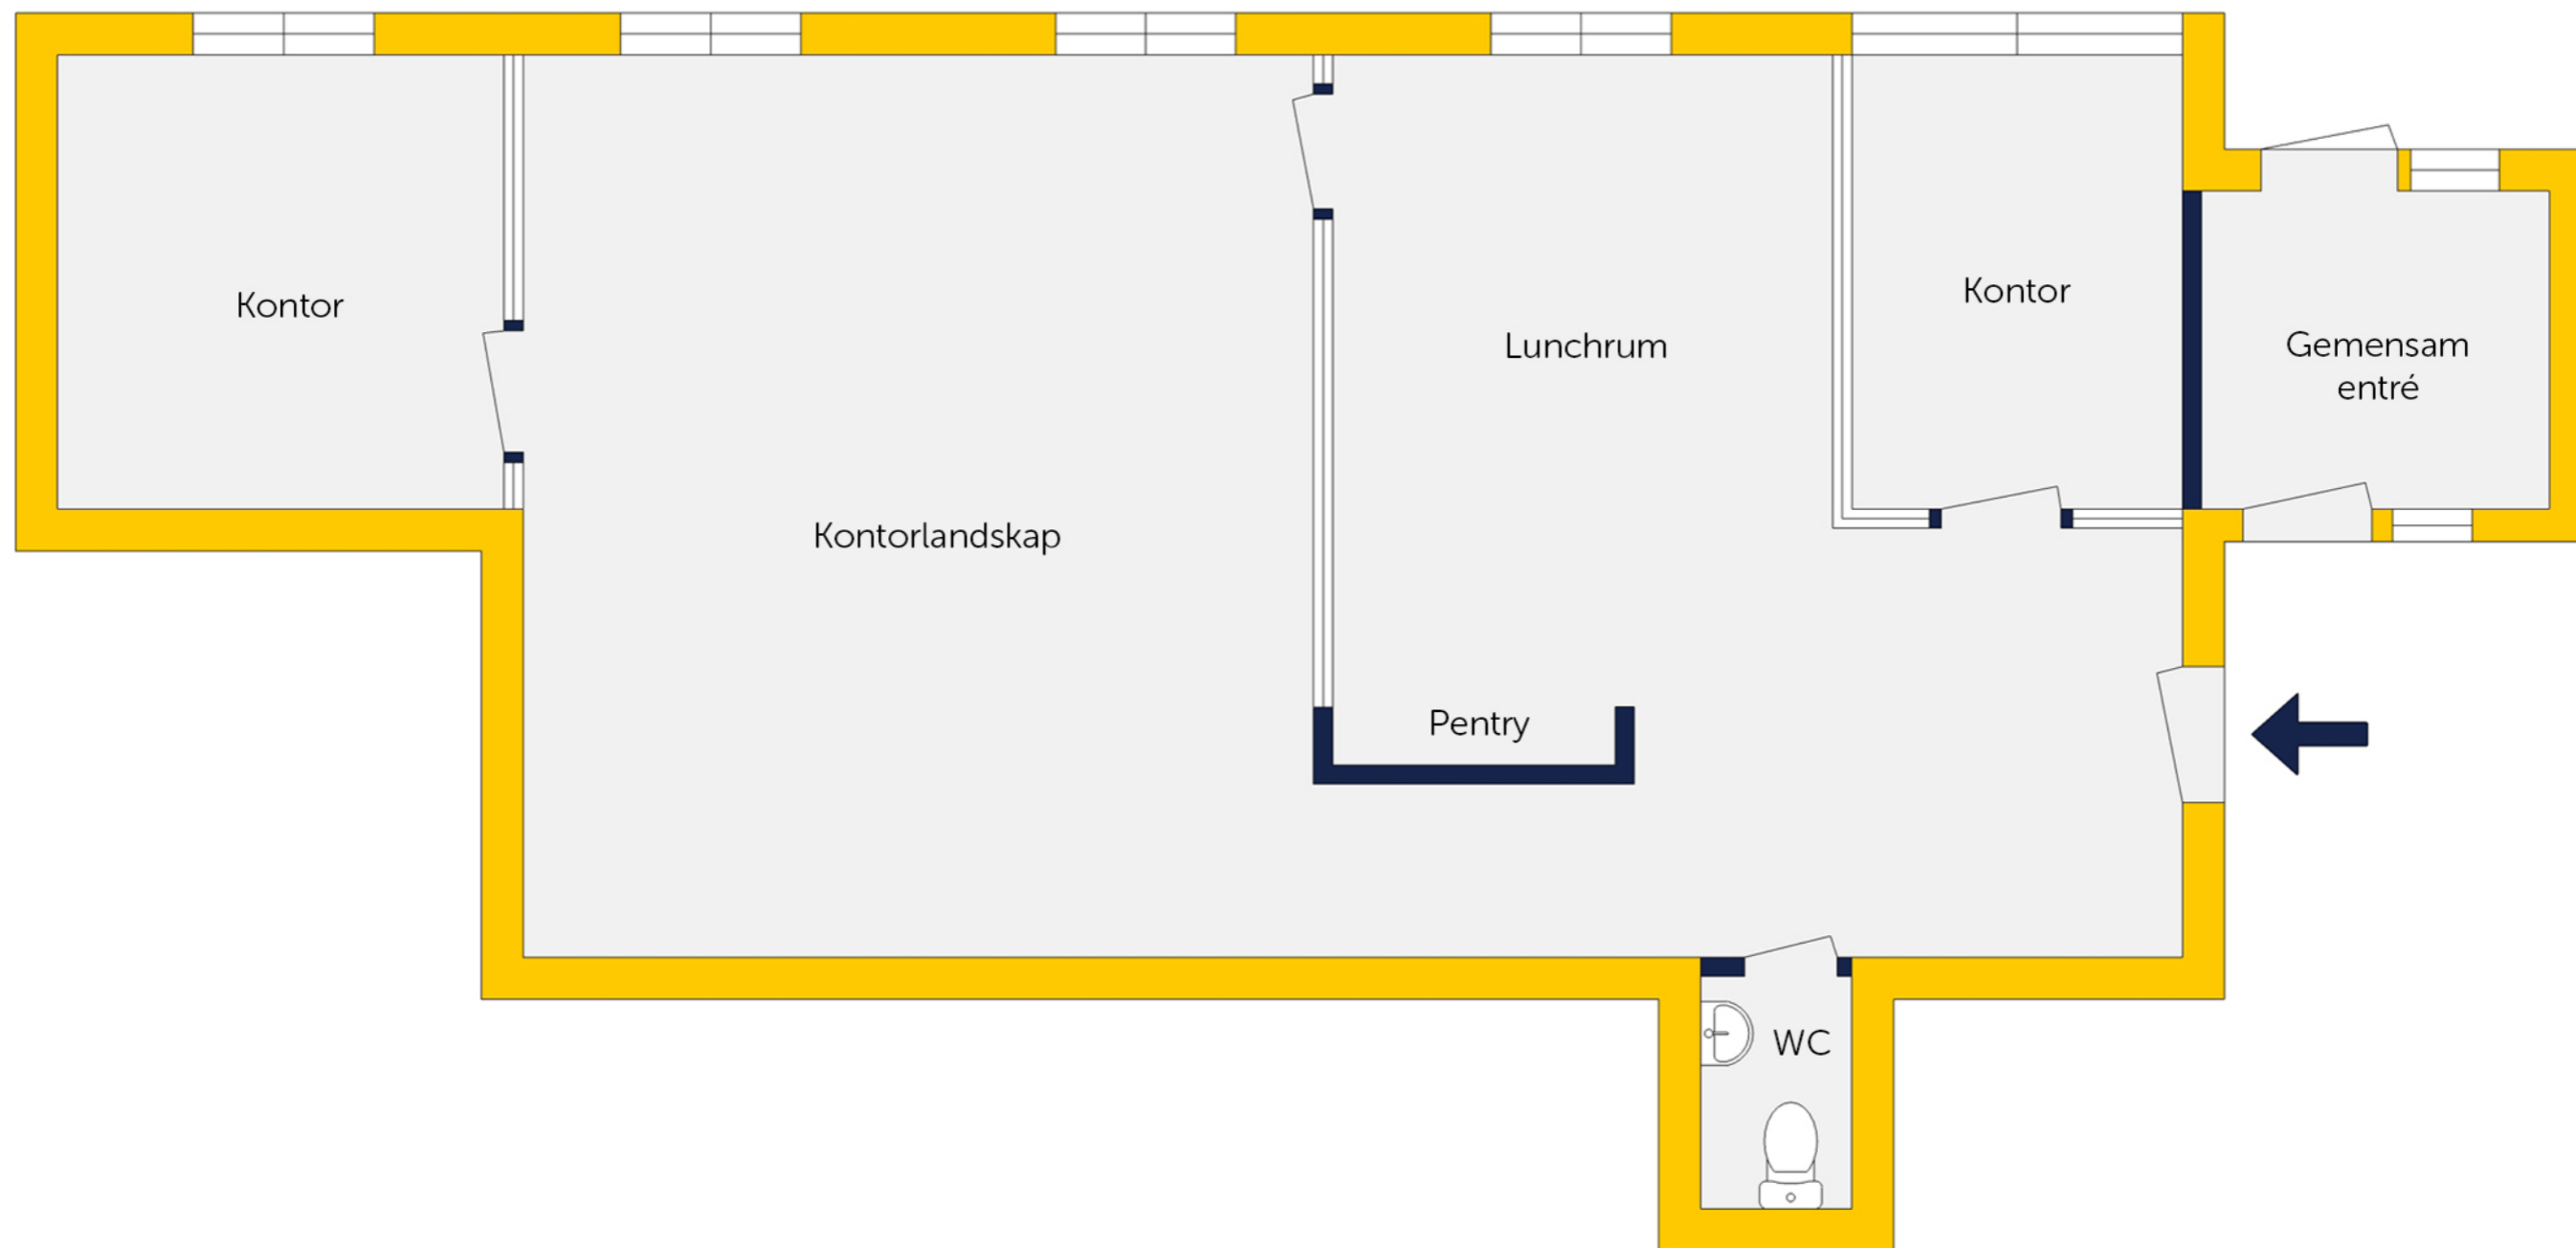

Med reservation för avvikelser, ej skalenlig