


Utmarksvägen 15, Plan 2

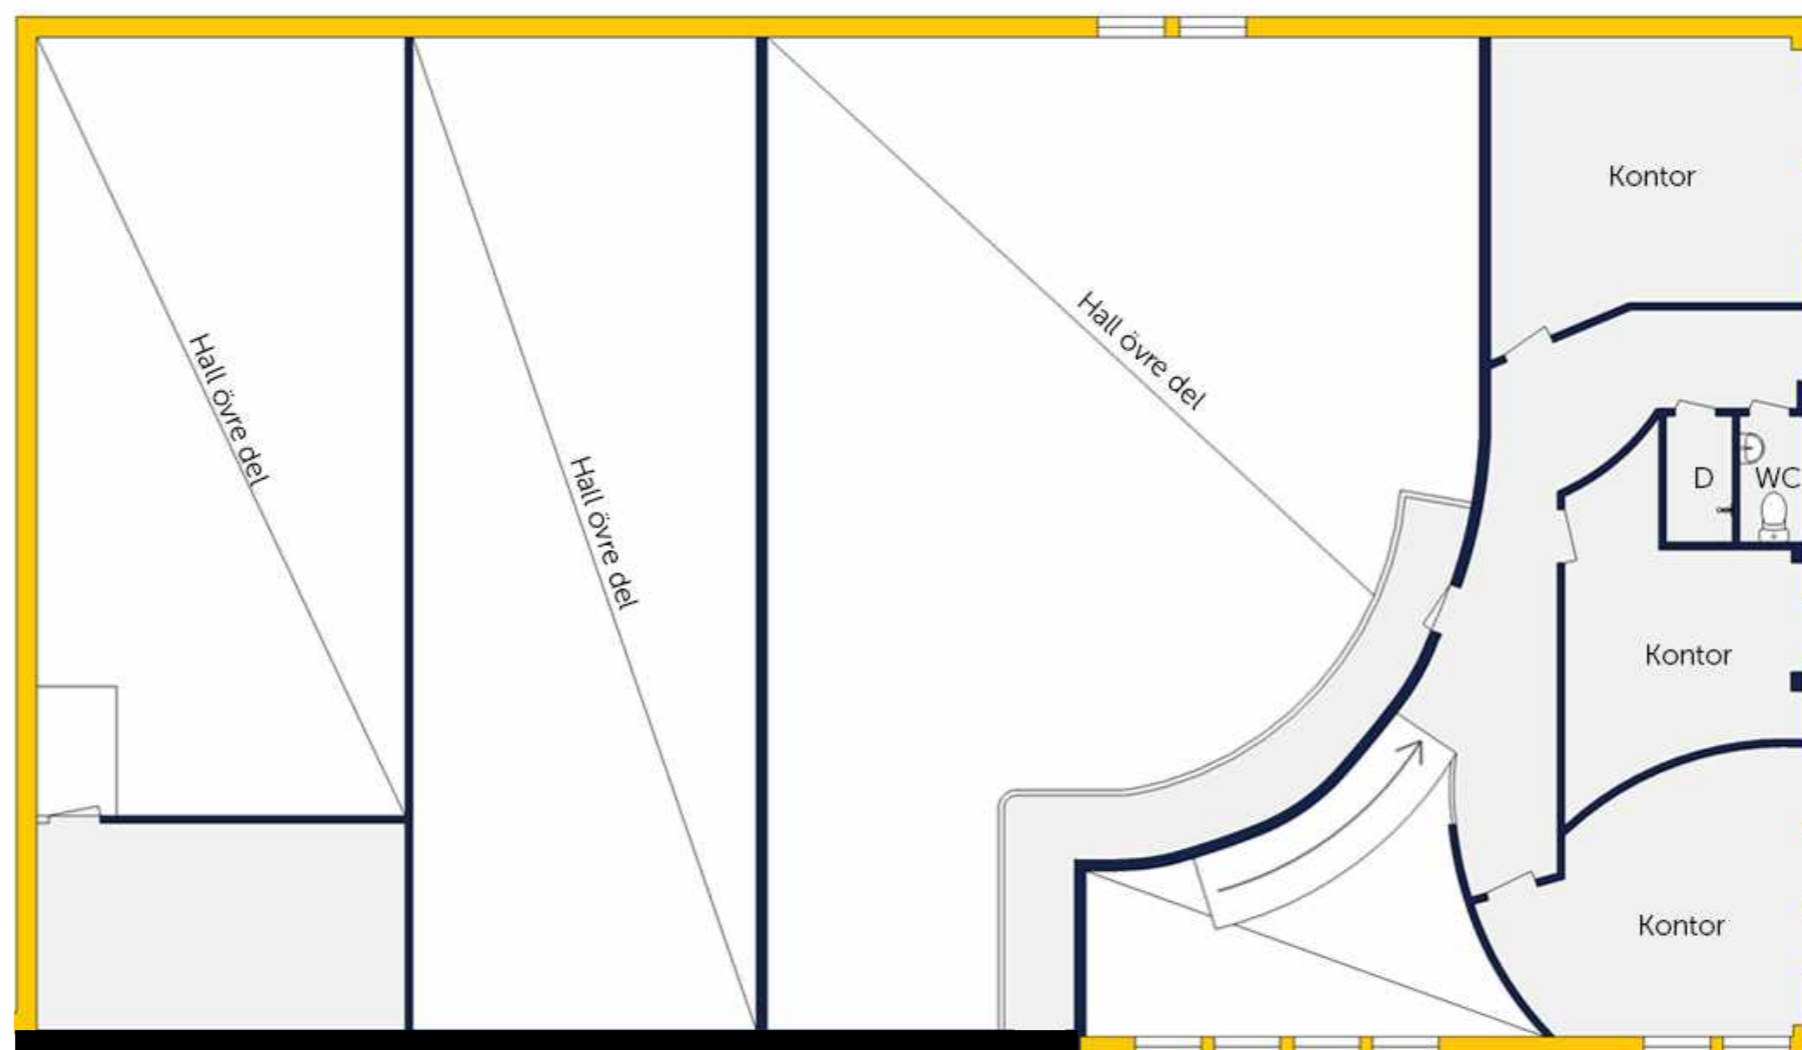

Med reservation för avvikelser, ej skalenlig